


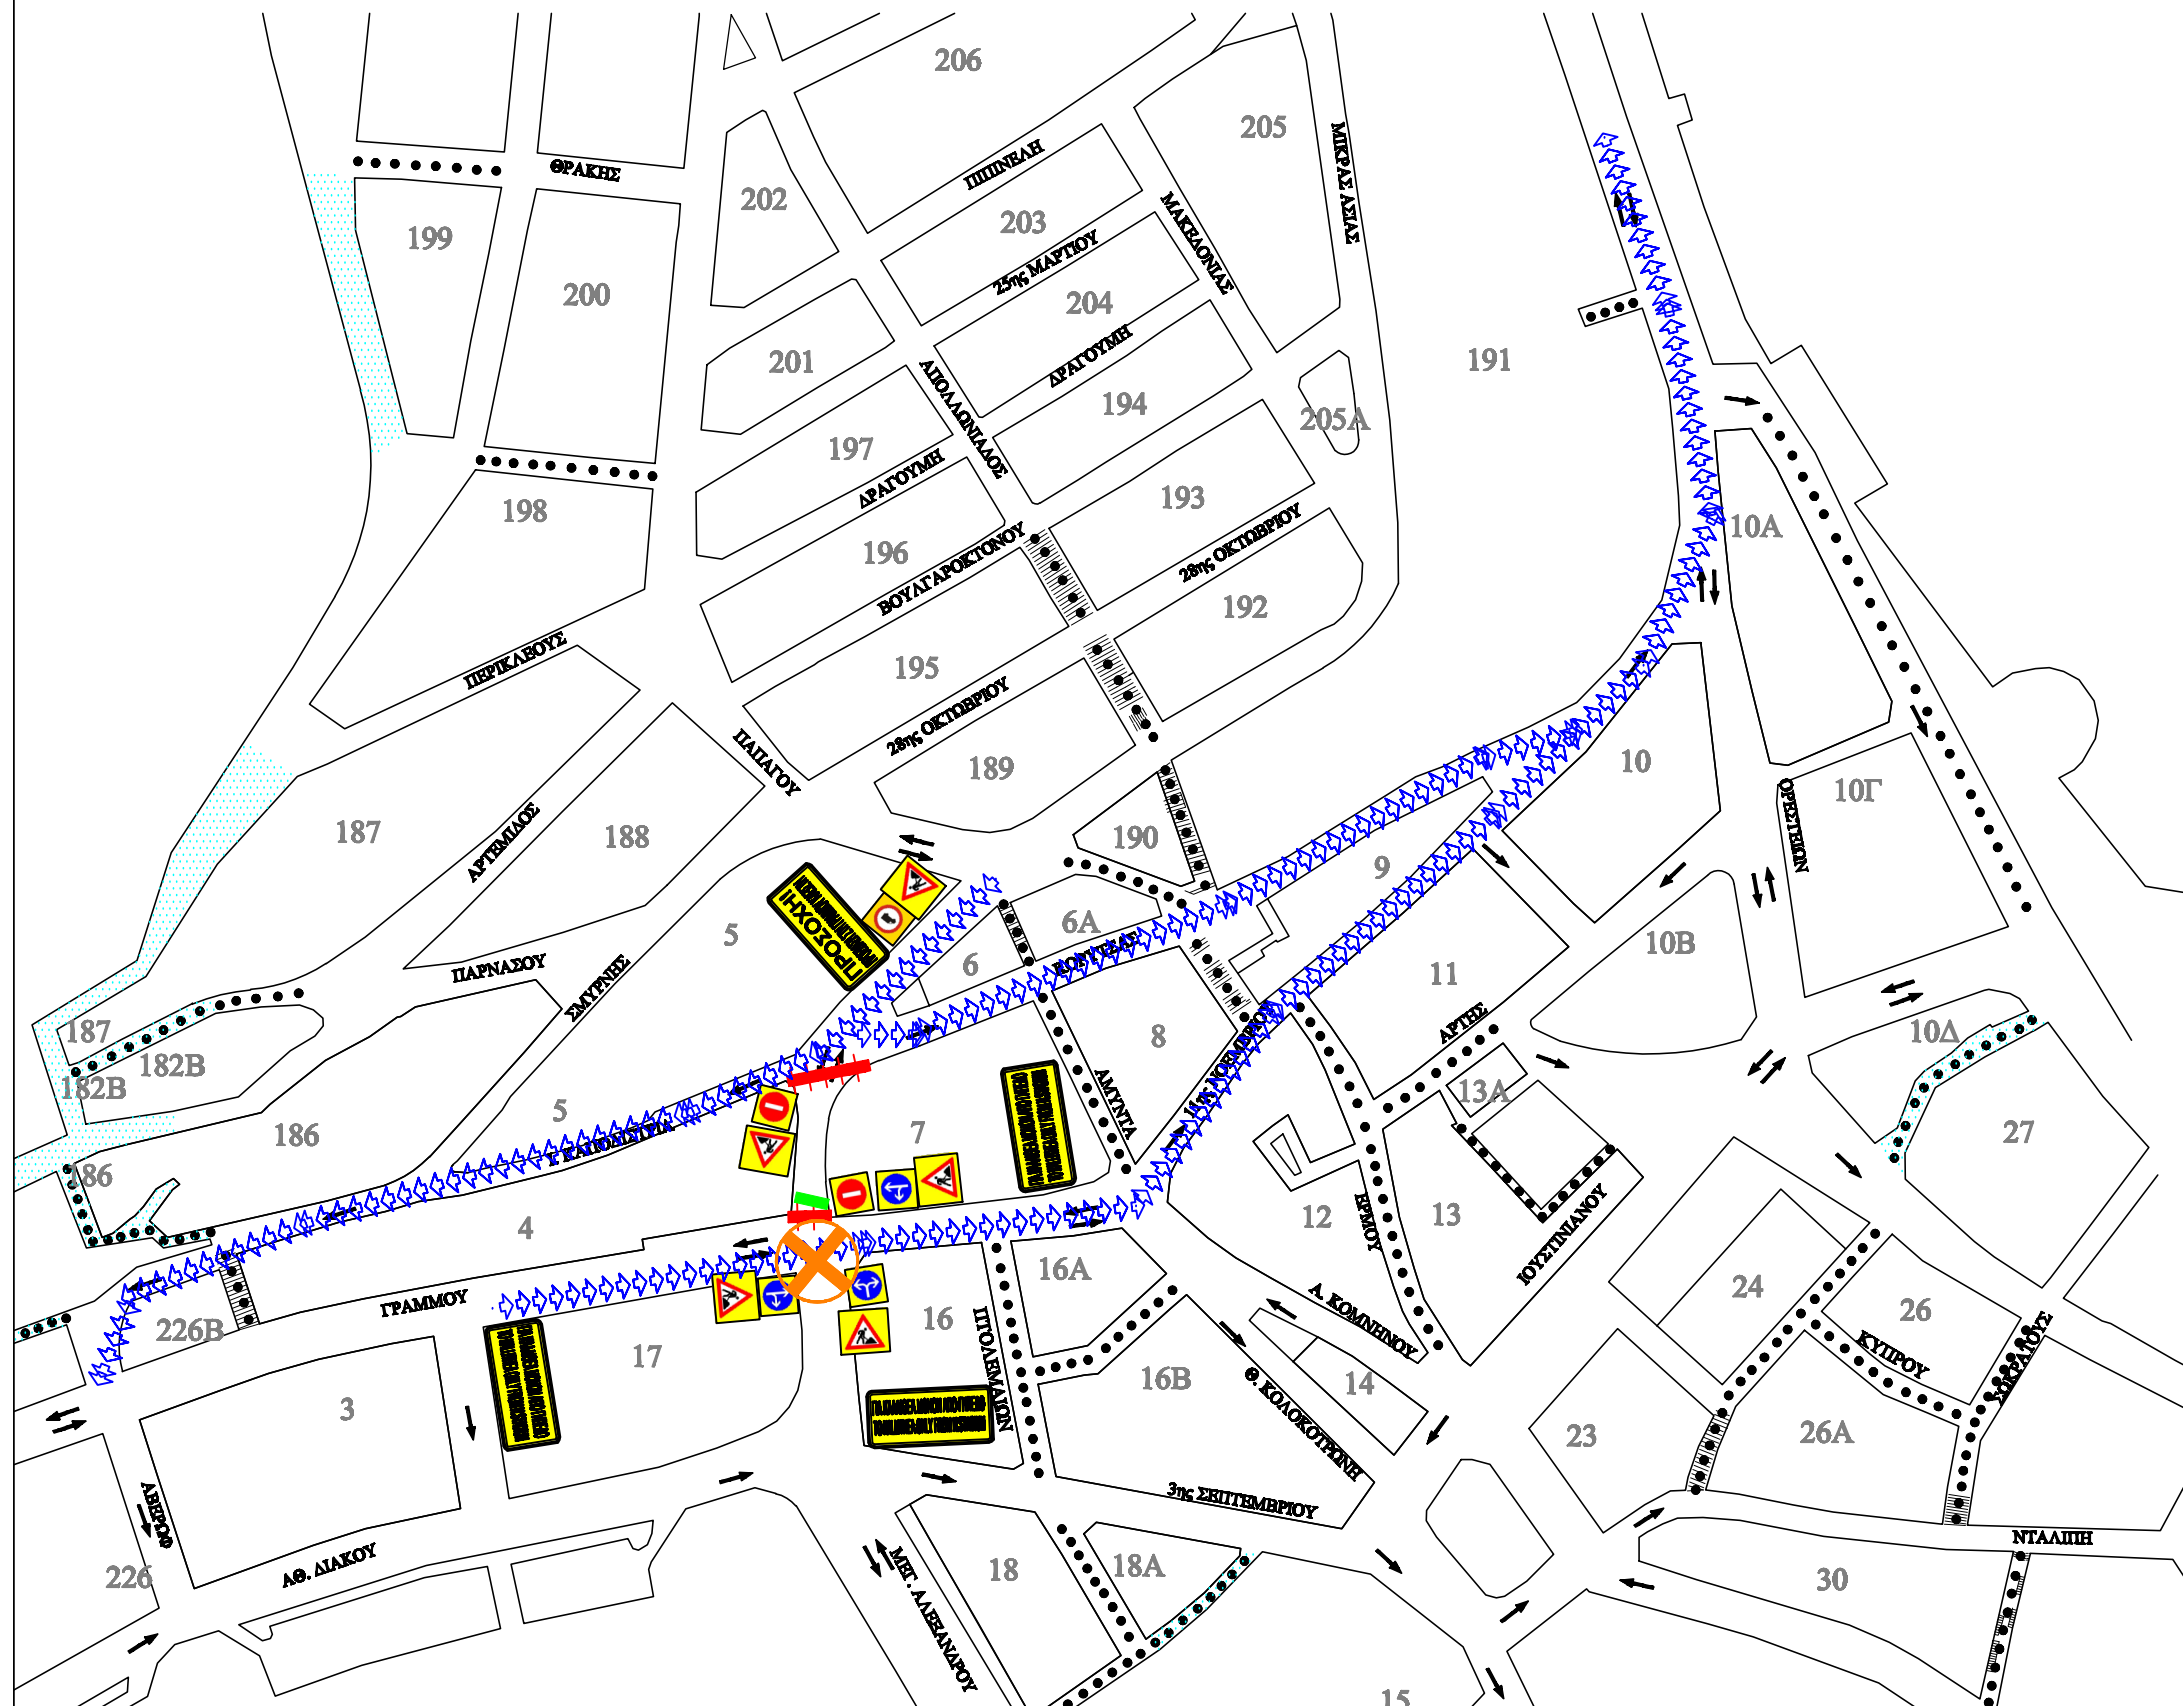


ΣΧΕΔΙΟ ΠΡΟΣΩΡΙΝΩΝ ΚΥΚΛΟΦΟΡΙΑΚΩΝ ΡΥΘΜΙΣΕΩΝ









ΥΠΟΜΝΗΜΑ ΣΥΜΒΟΛΩΝ

A. Χαρακτηριστικά οδικού δικτύου




-  Περιοχή εργασιών
-  Προσωρινή εναλλακτική διαδρομή
-  Σηματοδοτούμενος κόμβος

B. Προσωρινή Κατακόρυφη Σήμανση

-  P51b Υποχρεωτική κατεύθυνση εμπρός ή δεξιά
-  P50 Υποχρεωτική κατεύθυνση αριστερά ή δεξιά
-  P51a Υποχρεωτική κατεύθυνση εμπρός ή αριστερά
-  P7 Απαγορεύεται η είσοδος σε όλα τα οχήματα
-  P13 Απαγορεύεται η είσοδος στα φορτηγά
-  K20 Κίνδυνος λόγω εκτελούμενων έργων στην οδό

-  Πορεία παράκαμψης

Γ. Λοιπά μέτρα

-  πλαστικά jersey ή πλέγμα
-  Ειδική πληροφοριακή πινακίδα
-  Ειδική πληροφοριακή πινακίδα